



Doorsnede spuer
SCHAAL 1 : 10

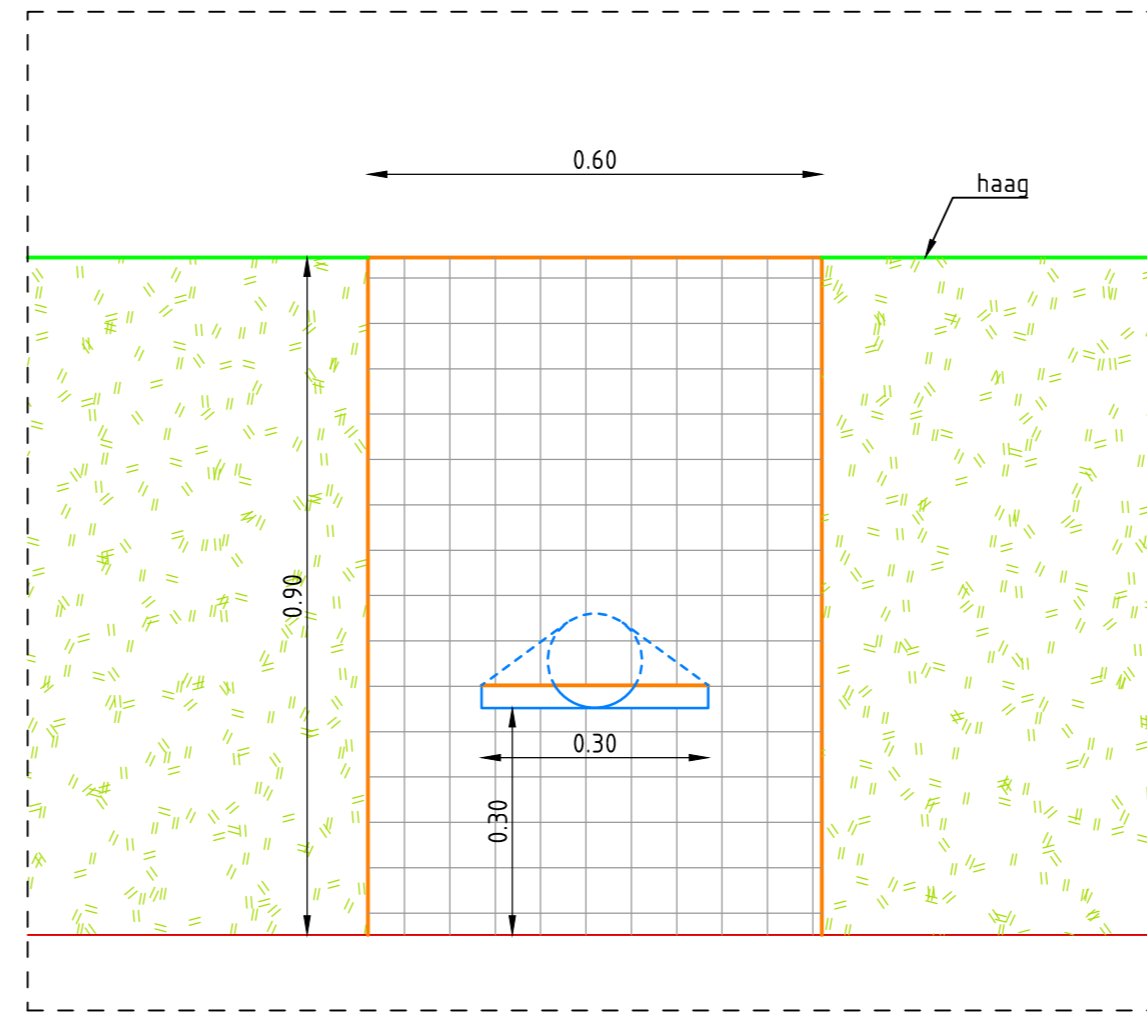

Vooraanzicht spuer
SCHAAL 1 : 10

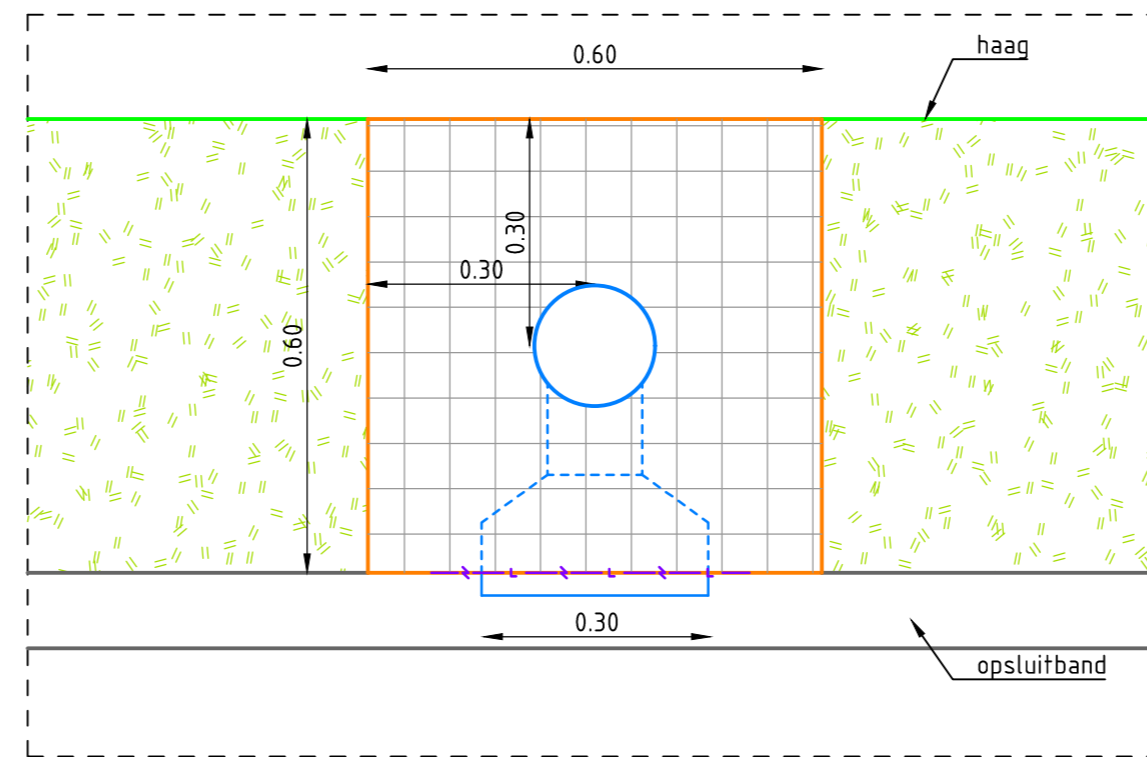

Bovenaanzicht spuer
SCHAAL 1 : 10

Versie	Omschrijving:	Datum:	Get.:	Con.:	Vrij.:
Versie	Omschrijving: Indiening UO Pompen	Datum: 24-05-2018	Get.: J. de Wit	Con.: R.M. Wilken	Vrij.: J. Koopman

Opdrachtgever
Gemeente Groningen

Contact
M. Bos

Projectbureau

ARCADIS
Design & Consultancy
for natural and built assets

Project

Contact
J. Offema

Reitdiep Fase 3

Projectnummer : N.176343

Fase : Uitvoeringsontwerp

Onderwerp : Detail spuer

Schaal : 1:10

Bladformaat : A2

Status :
Definitief

Contractnummer: PRT-024

Bladnummer : 1 van 1

Tekeningnummer:

RTD-WR-0-DES-321.1

Versie:
A