



Doorsnede tijdelijke spuer BRM  
SCHAAL 1 : 10

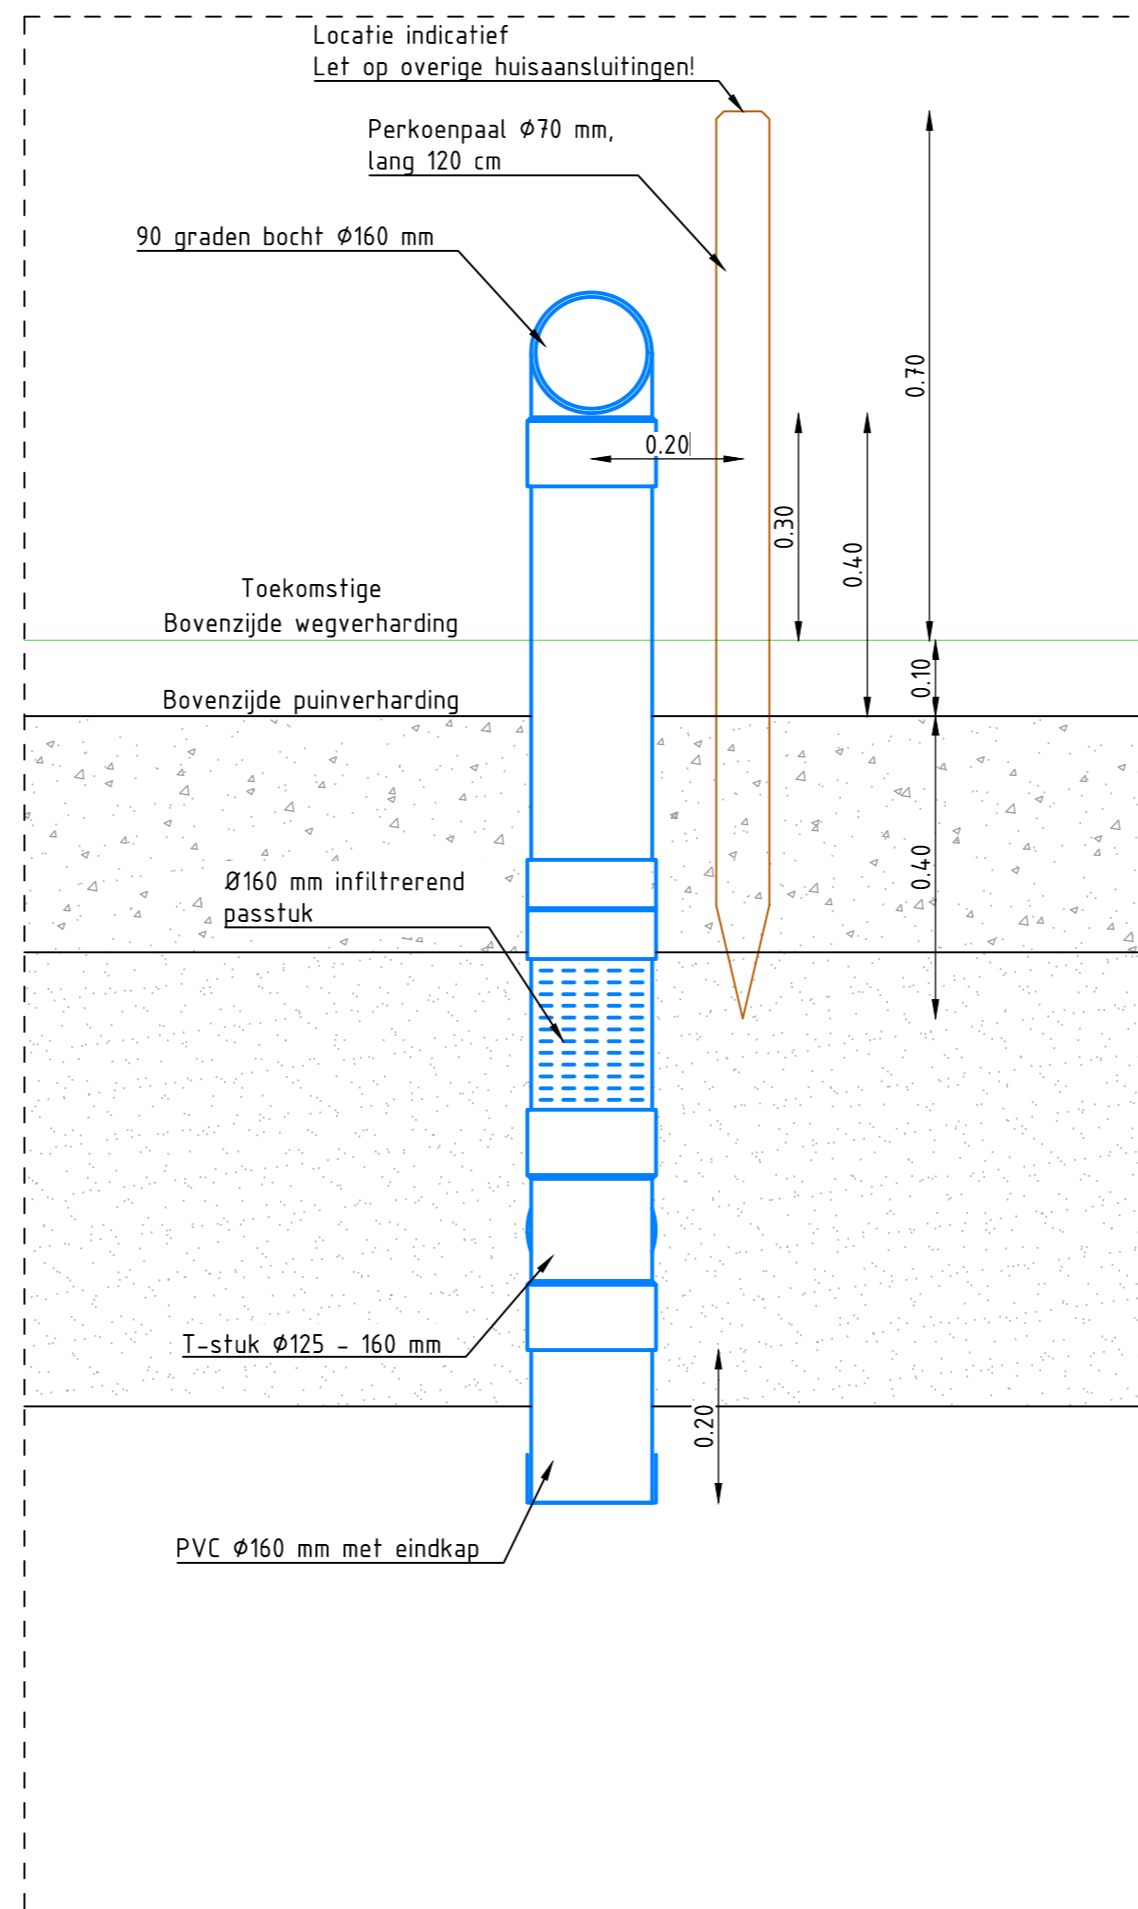

Vooraanzicht tijdelijke spuer BRM  
SCHAAL 1 : 10

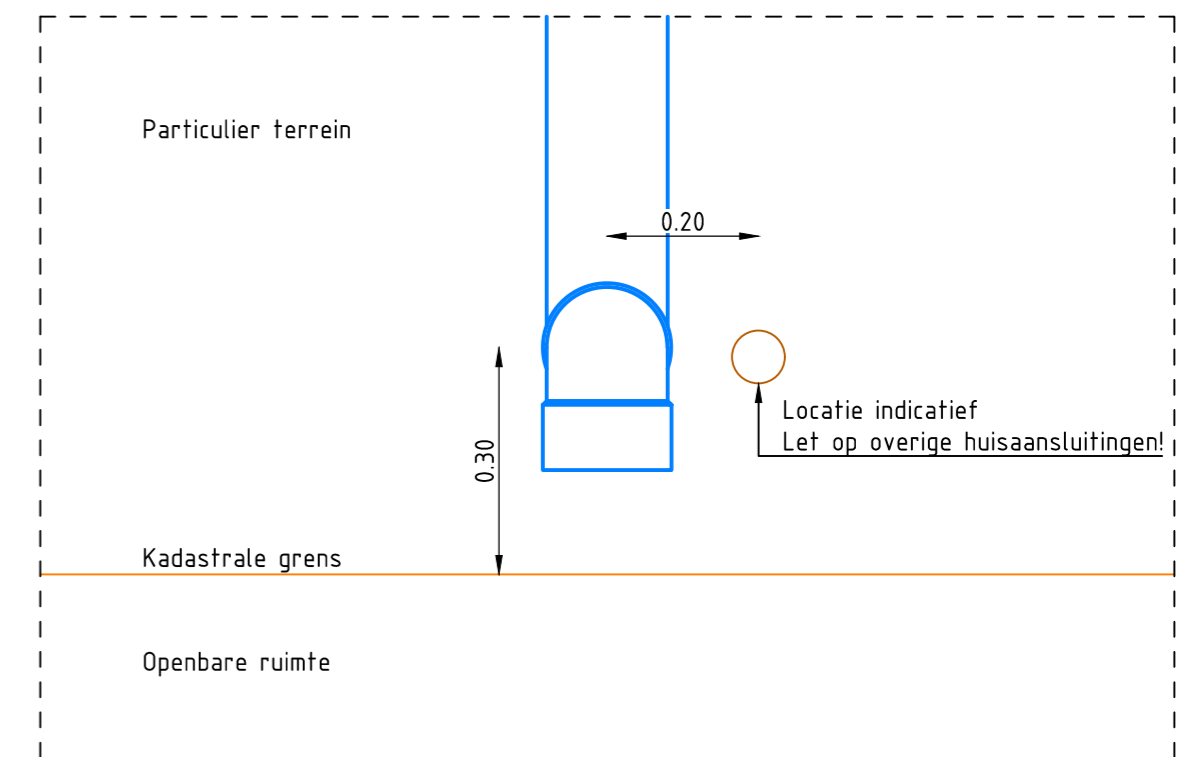

Bovenaanzicht tijdelijke spuer BRM  
SCHAAL 1 : 10

Versie B	Omschrijving: Gewijzigd t.b.v. bouwrijp situatie	Datum: 05-04-2019	Get.: P. Storck	Con.: J. Ottema	Vrij.: J. Ottema
Versie A	Omschrijving: Indiening UO Pompen	Datum: 24-05-2018	Get.: J. de Wit	Con.: R.M. Wilken	Vrij.: J. Koopman
<b>Opdrachtgever</b>					Contact
Gemeente Groningen					M. Bos
<b>Projectbureau</b>					
ARCADIS					Design & Consultancy for natural and built assets
<b>Project</b>					Contact
Reitdiep Fase 3					J. Ottema
Projectnummer : N.176343					
Fase : Uitvoeringsontwerp					
Onderwerp	Detail spuer				
	Fase 2: (Indien van toepassing door Arcadis)				
	Tijdelijke situatie voorafgaand aan winterperiode				
Schaal	: 1:10	Bladformaat: A2	Status : Definitief		Versie: B
Contractnummer:	PRT-024	Bladnummer : 2	van 3		
Tekeningnummer:	RTD-WR-0-DES-321				