



Doorsnede spuer  
SCHAAL 1 : 10

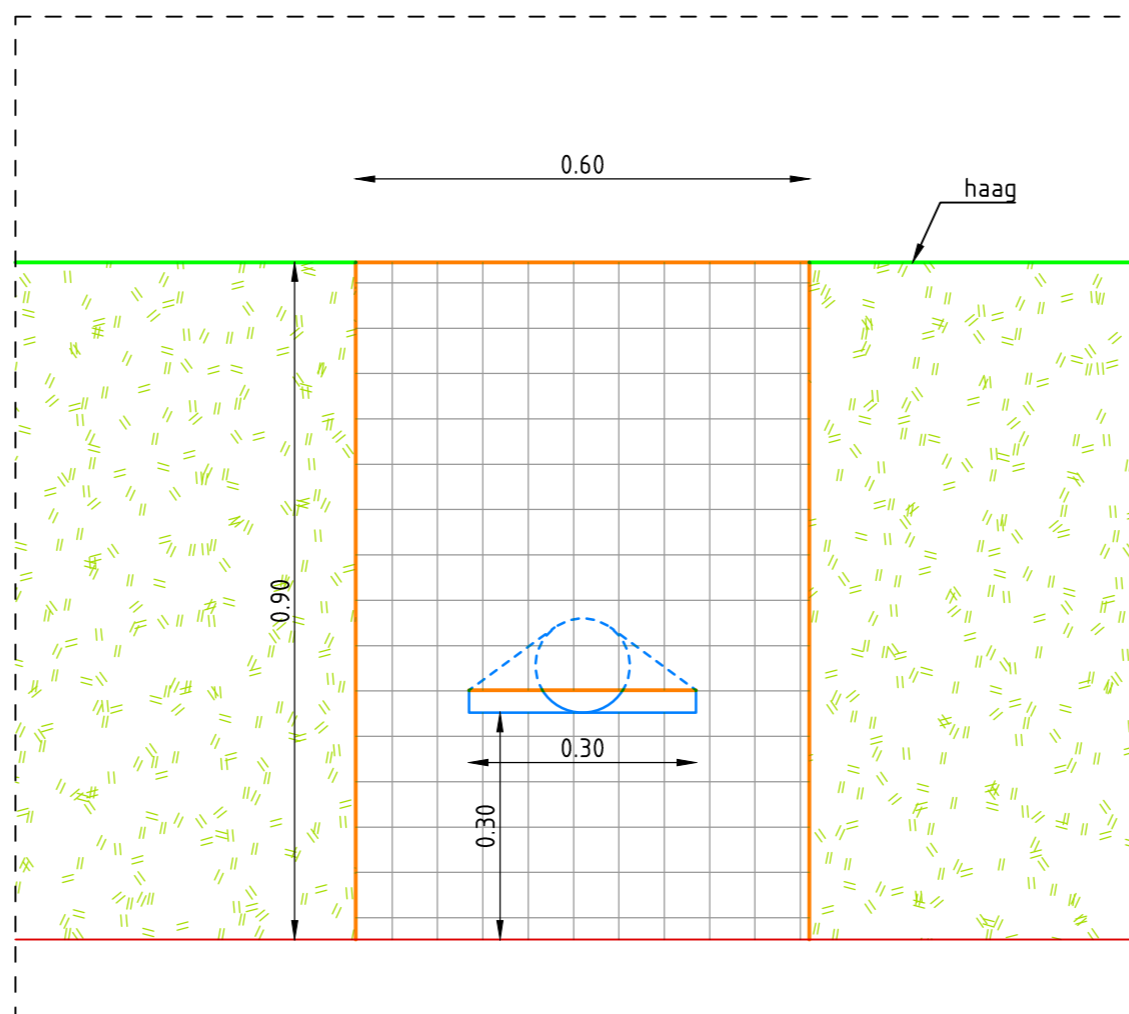

Vooraanzicht spuer  
SCHAAL 1 : 10

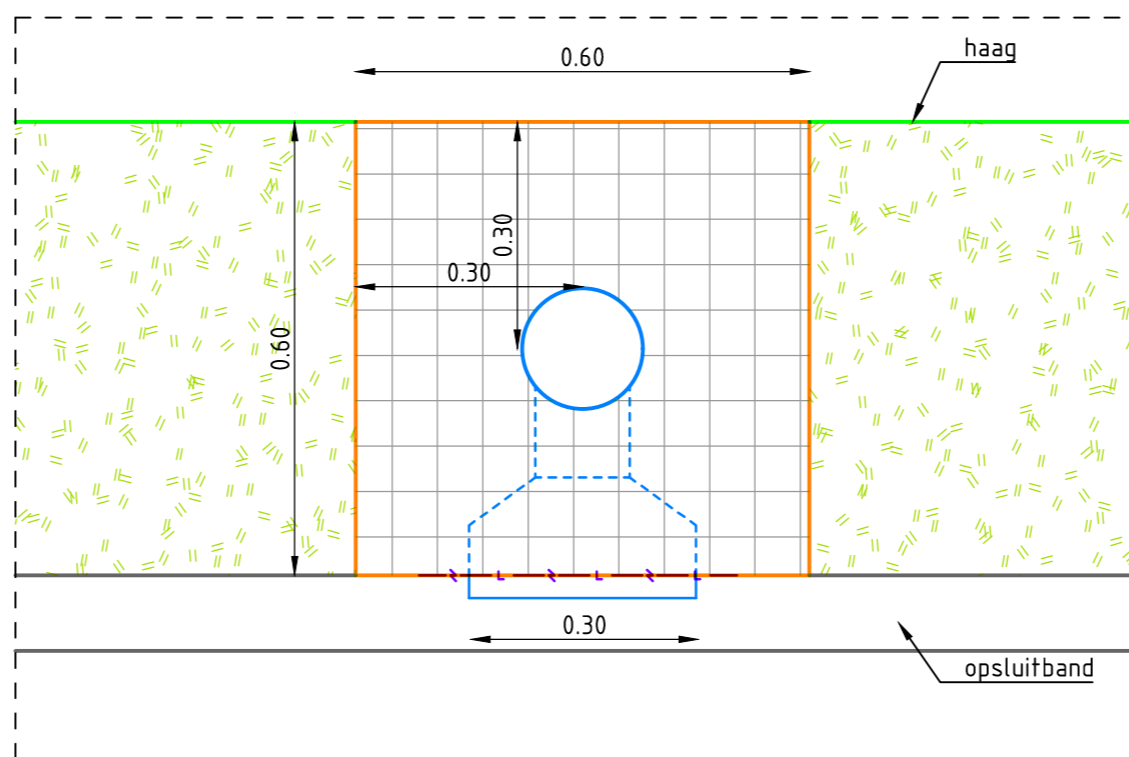

Bovenaanzicht spuer  
SCHAAL 1 : 10

Versie B	Omschrijving: Gewijzigd t.b.v. bouwrijp situatie	Datum: 05-04-2019	Get.: P. Storck	Con.: J. Ottema	Vrij.: J. Ottema
Versie A	Omschrijving: Indiening UO Pompen	Datum: 24-05-2018	Get.: J. de Wit	Con.: R.M. Wilken	Vrij.: J. Koopman

Opdrachtgever



Contact  
M. Bos

Projectbureau



Project

Reitdiep Fase 3  
Projectnummer : N.176343  
Fase : Uitvoeringsontwerp

Contact  
J. Ottema

Onderwerp : Detail spuer  
Fase 3: Eindsituatie aan te brengen door Arcadis  
Tijdens woonrijp maken projectgebied

Schaal : 1:10  
Contractnummer: PRT-024  
Bladformaat: A2  
Bladnummer: 3 van 3  
Status : Definitief

Tekeningnummer:  
RTD-WR-0-DES-321  
Versie:  
B